



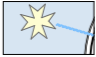
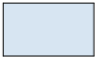
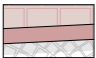
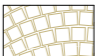


ПЛАН ФОНТАНУ М 1:50

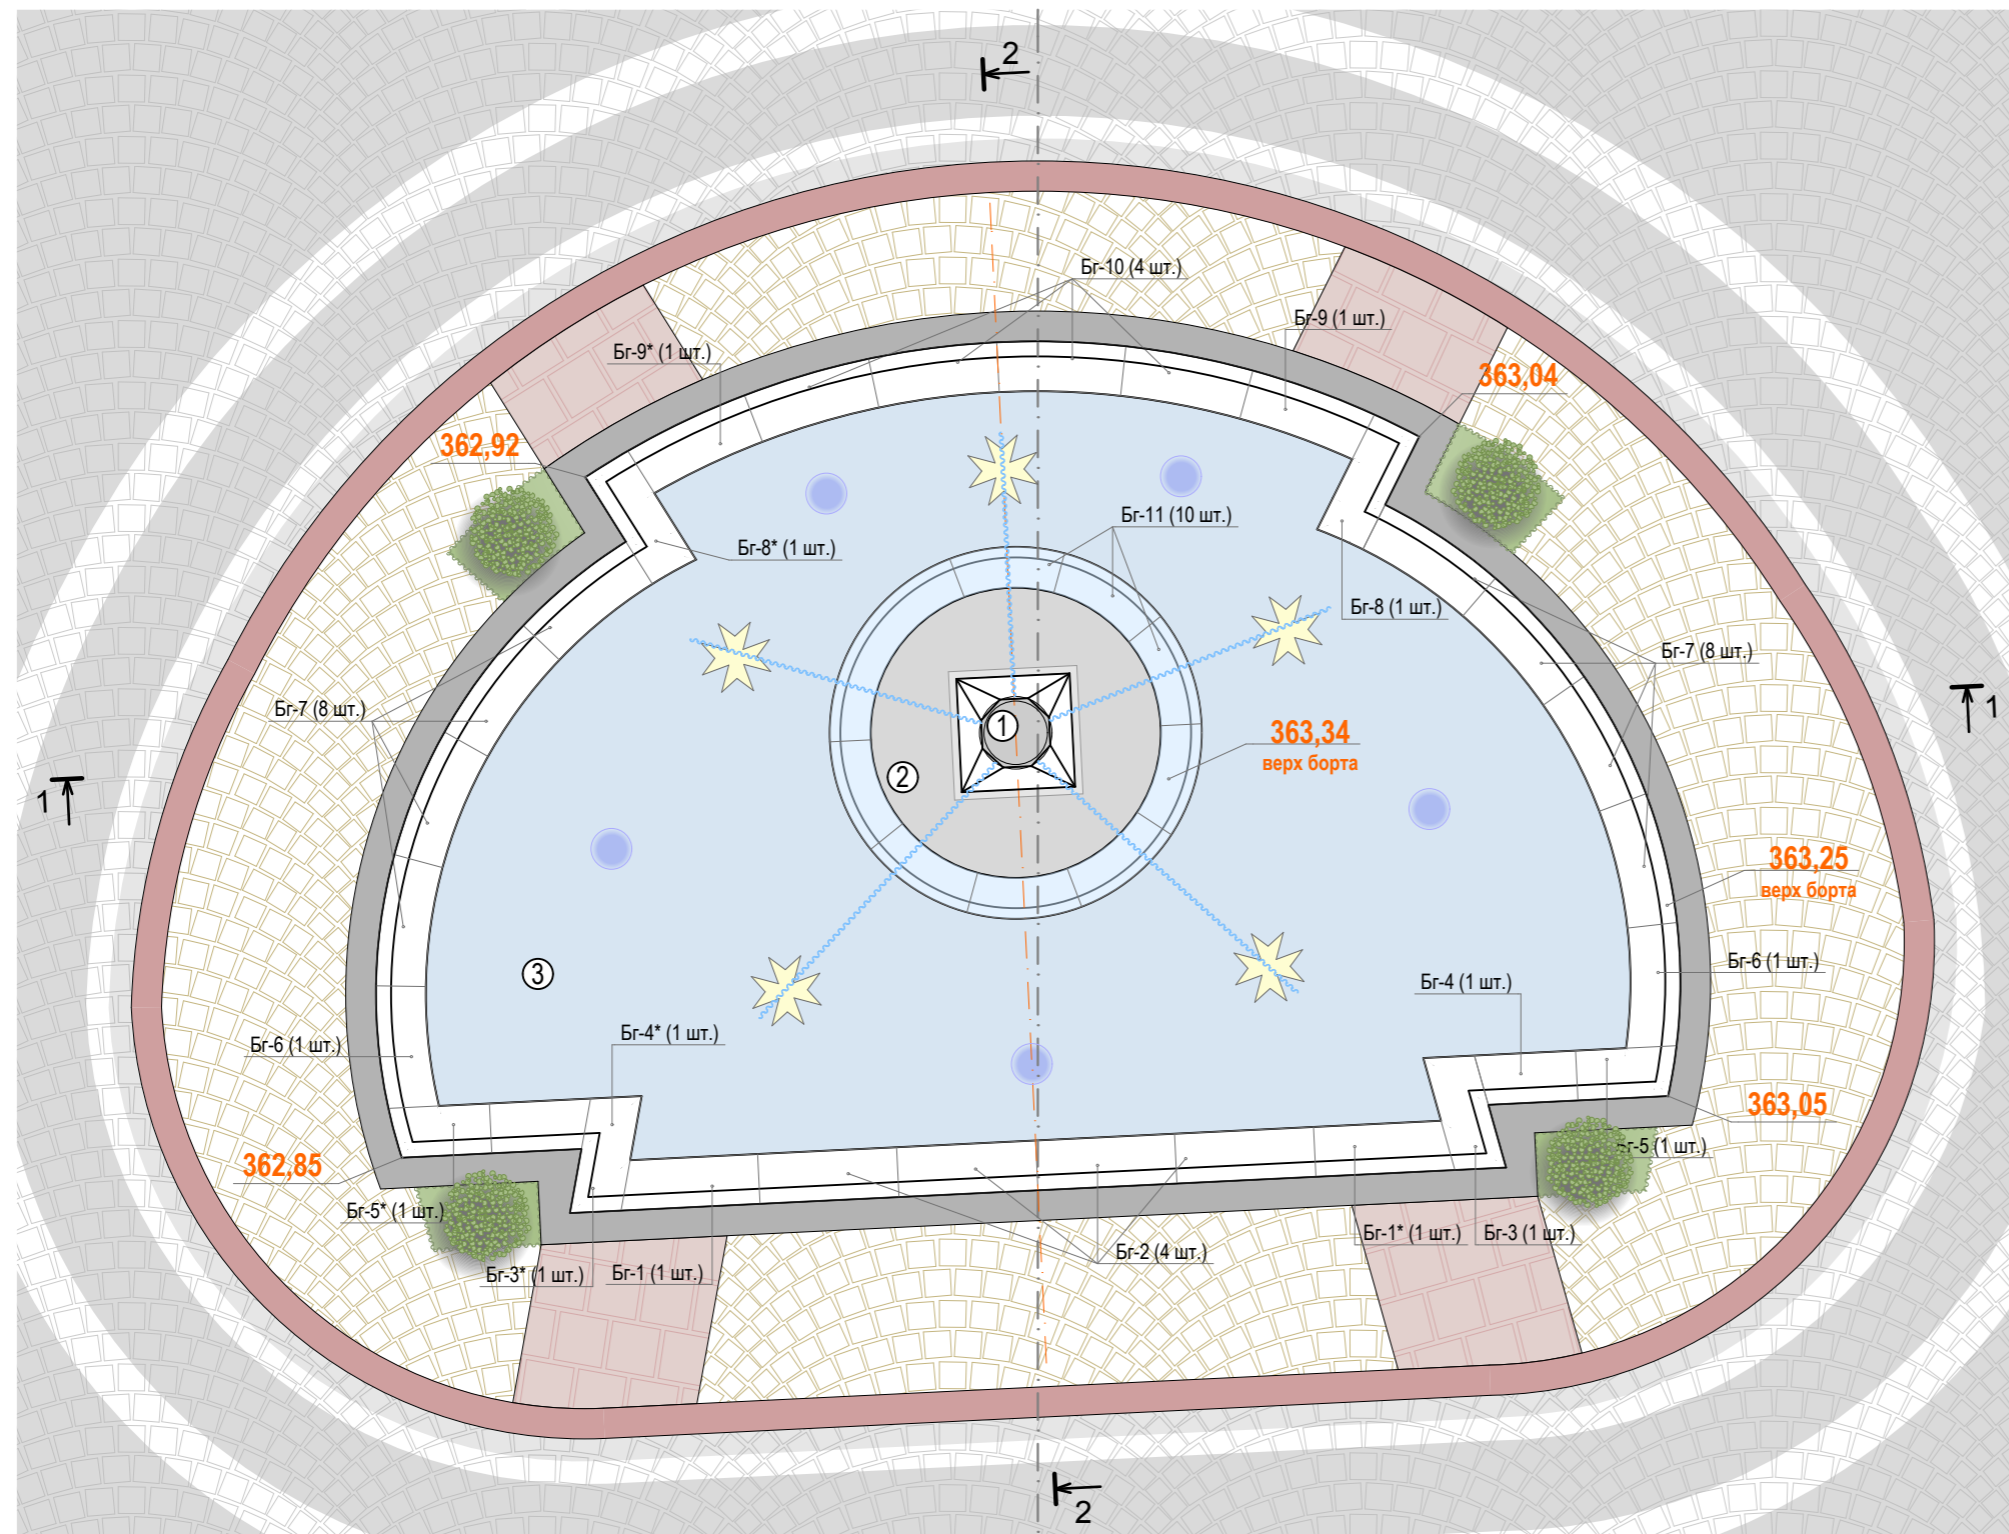

Експлікація:


1. Статуя Святого Яна Непомука
2. Верхня чаша фонтану
3. Нижня чаша фонтану

Умовні позначення:

-  Проектована Статуя Святого Яна Непомука
-  Гранітна зірка
-  Водяна поверхня фонтану
-  Бордюр з пісковика 1000x200x200 (h)
-  Мощення бруківкою типу ФЕМ фірми "Магік" Римський камінь (гірчичного кольору)
-  Мощення з пісковика 400x400x60 (h)
-  Газон з самшитом вічнозеленим

Погоджено:			

Зам. інв. №	
Підпис і дата	
Інв. № ориг.	

Декоративний фонтан зі статуєю Святого Яна Непомука на бульварі Г.Сковороди в м.Золочеві						
Зм.	Кп.	Арк.	№	Підпис	Дата	
Директор		І.Кузьмак			2015	
Кер. АПМ		Федик М.				
ГАП		Федик М.				
Архітектор		Годорак Х.				
Норм. контр.		Пинда Ф.				
Декоративний фонтан зі статуєю Святого Яна Непомука				Стадія	Аркуш	Аркушів
План М 1:50				РП		
						
				2015		