


Експлікація будівель і споруд

№	Найменування	Примітки
1	Костел Успіння ПрСв. Богородиці	Існ.
2	Парафіяльний будинок	Існ.
3	Статуя на колоні	Проектована
4	Школа №3	Існ.
5	Декоративний фонтан зі статуєю Святого Яна Непомука	Проектована

Умовні позначення

	Композиційні осі
	Мощення бруківкою типу (гірничного кольору)
	Мощення з пісковики 400x400x60 (h)
	Вимощення бруківкою типу ФЕМ
	Трав'яний газон
	Ліхтар
	Лавка
	Смітник

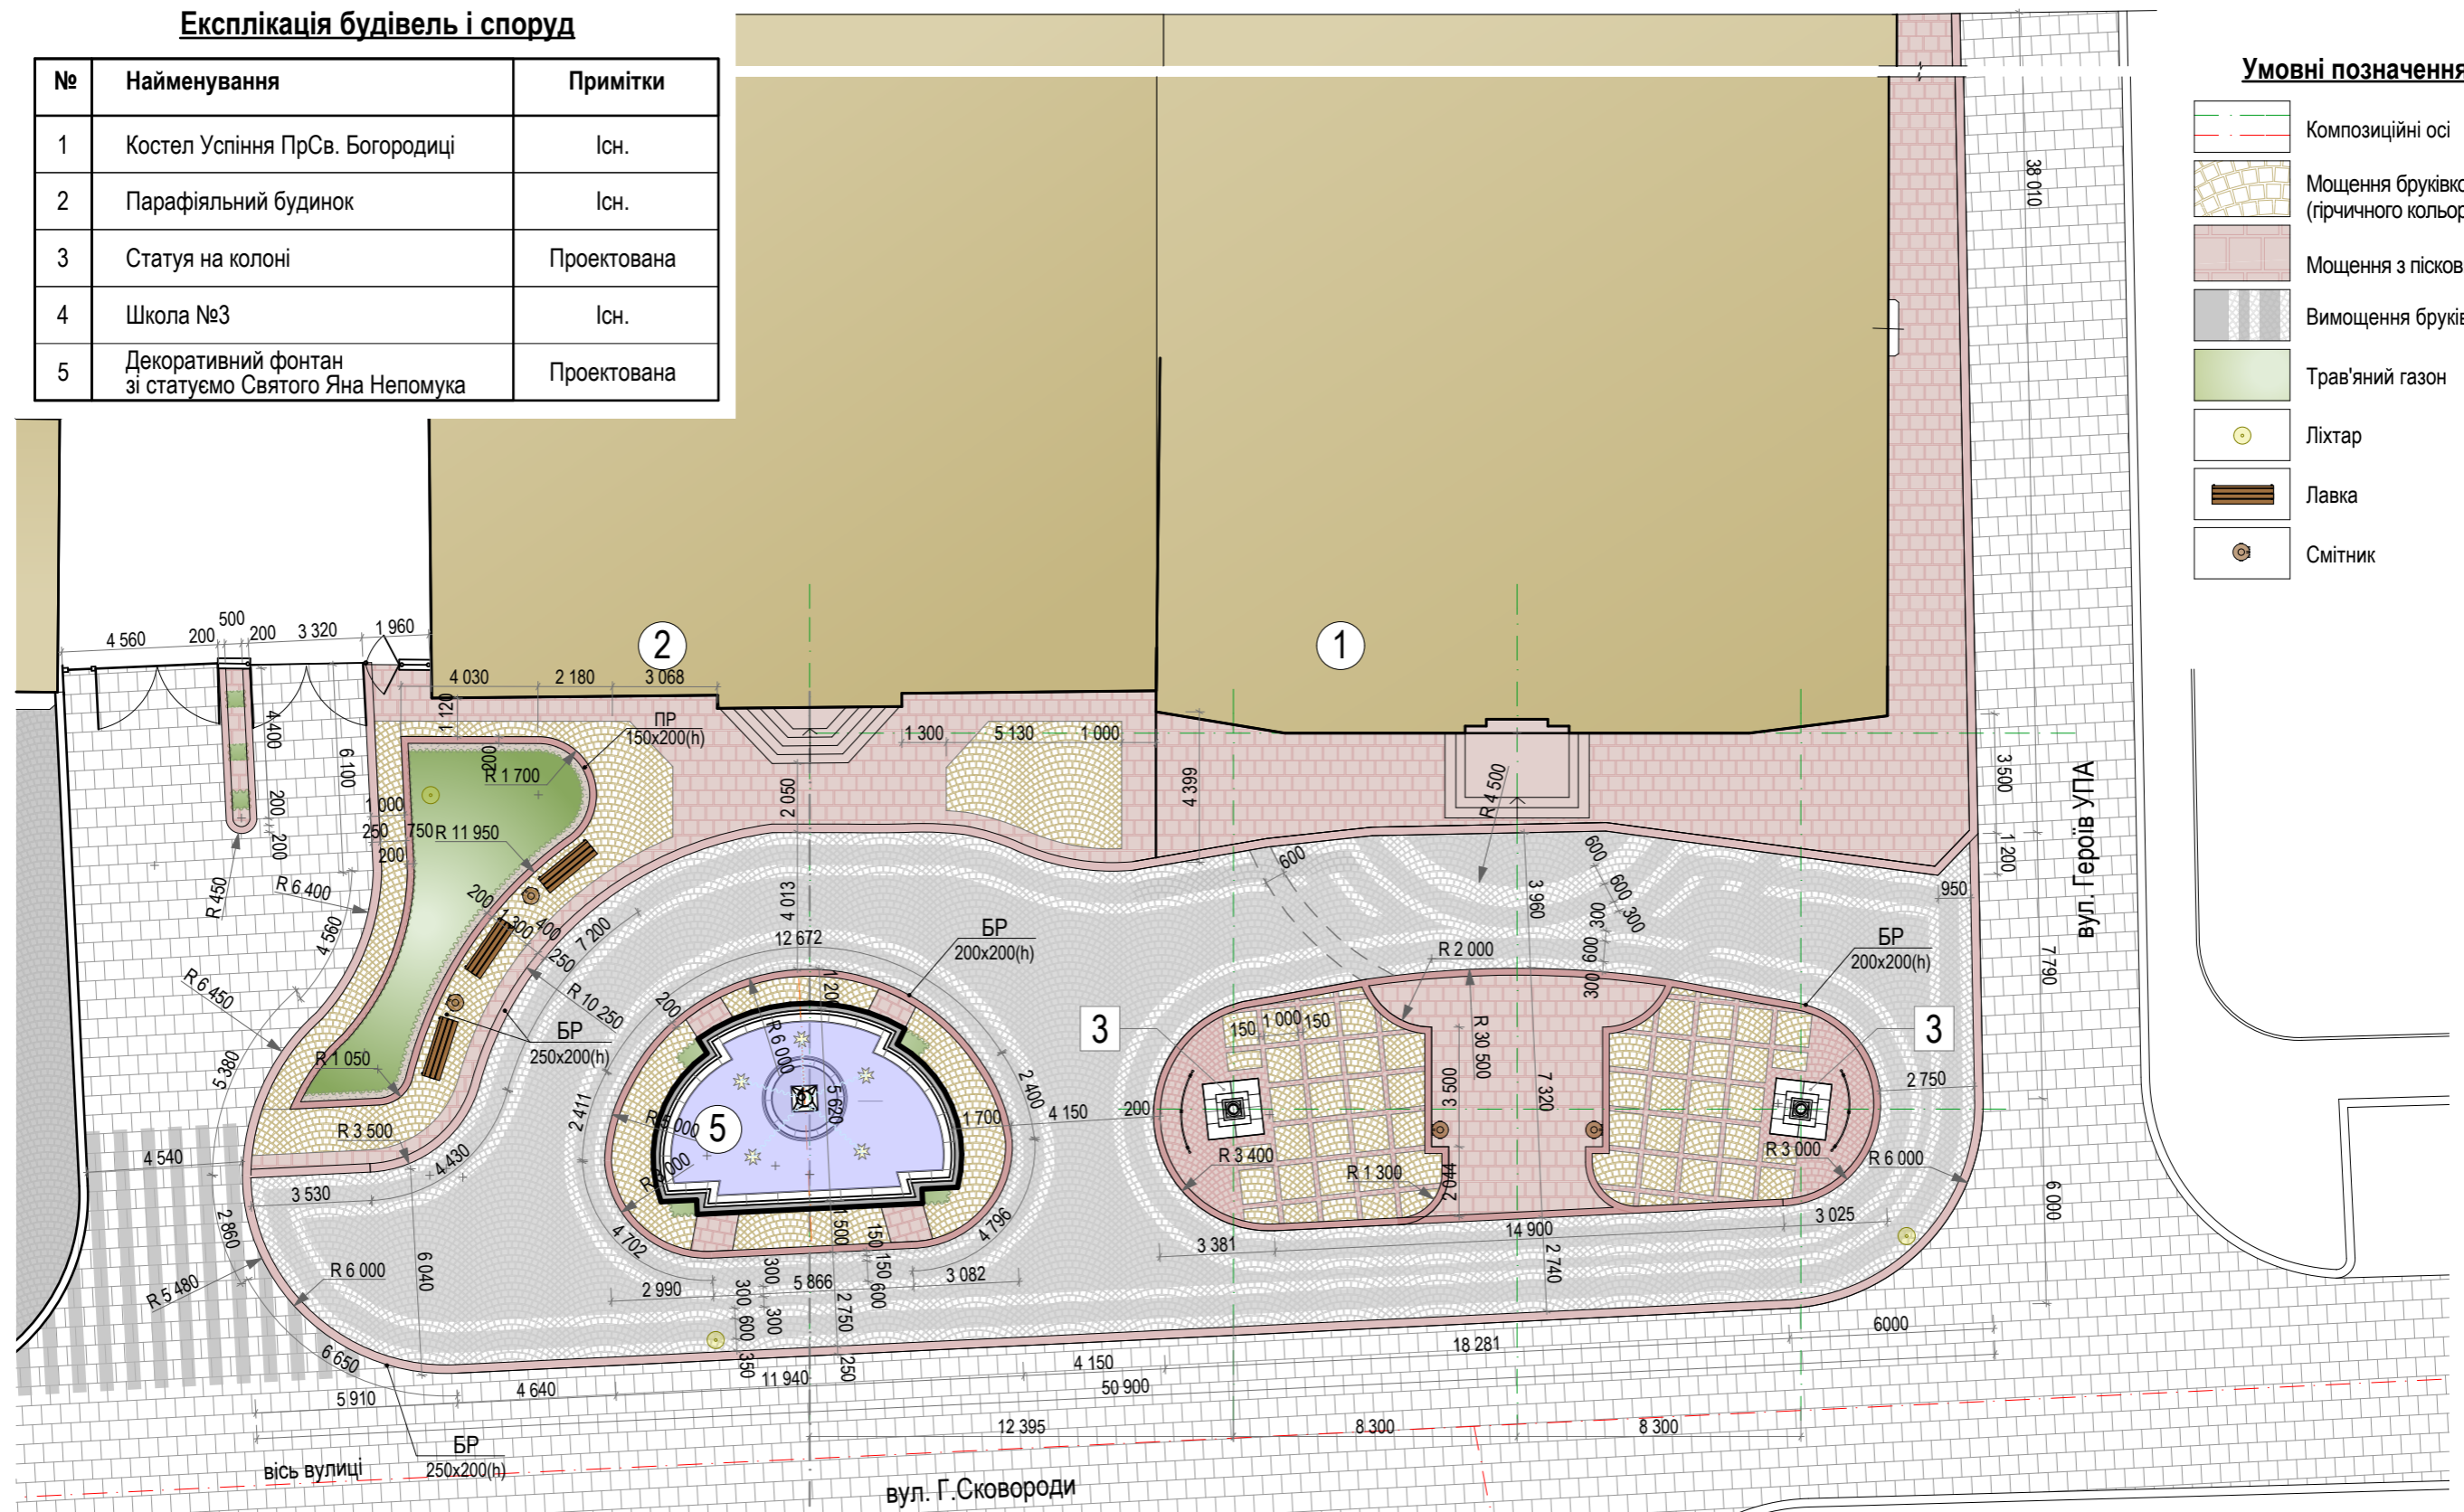

Погоджено:

Зам. інв. №

Підпис і дата

Інв. № ориг.

Зм.	Кп.	Арк.	№	Підпис	Дата	Декоративний фонтан зі статуєю Святого Яна Непомука на бульварі Г.Сковороди в м.Золочеві			
Директор		І.Кузьмак			2015	Декоративний фонтан зі статуєю Святого Яна Непомука	Стадія	Аркуш	Аркушів
Кер. АПМ		Федик М.					РП	А.02.7	
ГАП		Федик М.							
Архітектор		Годорак Х.				Креслення розпланування М 1:200			
Норм. контр.		Пинда Ф.							